

Община Карнобат
бул. „България“ № 12
Изх. № 08-00-263
Дата 06.12.17 г.

ДО
ОБЩИНСКИ СЪВЕТ
ГР. КАРНОБАТ

ДОКЛАДНА ЗАПИСКА

от

Георги Иванов Димитров – Кмет на Община Карнобат

Относно: даване на съгласие за монтаж на ново метално табло трансформатор/МТТ/
в сервитута на съществуващата въздушна линия 20kw

УВАЖАЕМИ ГОСПОЖИ И ГОСПОДА ОБЩИНСКИ СЪВЕТНИЦИ,

В Община Карнобат е постъпило искане (вх. №26-00-1227/24.11.2017 г.) от
Ръководителя на „Електроразпределение ЮГ“ ЕАД, КЕЦ Карнобат за разрешаване за
поставяне на ново метално табло трансформатор (МТТ) в сервитута на съществуващата
въздушна линия 20kw „Габрика“ на СРС №135 в имот 019082, публична общинска
собственост, землище на с.Драганци.

Новото МТТ е с размери 1500/920/2500мм. Към искането са приложени скица на
имота, схема на детайл и ситуационен план .

Предвид гореизложеното, предлагам Ви да вземете следното

РЕШЕНИЕ:

I. На основание чл.21, ал.1, т.23 от Закона за местното самоуправление и местната
администрация Общинският съвет гр.Карнобат дава съгласие на „Електроразпределение
ЮГ“ ЕАД, КЕЦ Карнобат да монтира ново метално табло трансформатор/МТТ/ с размери
1500/920/2500мм в сервитута на съществуващата въздушна линия 20kw „Габрика“ на СРС
№135 в имот 019082 в землище на с.Драганци, общ. Карнобат.

II. Възлага на Кмета на Община Карнобат да извърши всички действия по
изпълнение на решението.

ВНОСИТЕЛ:
ГЕОРГИ ДИМИТРОВ
КМЕТ НА ОБЩИНА



ОБЩИНА КАРНОБАТ

бул. „България“ № 12

Вх. № 26-00-1227 (2)

Дата: 24. 11. / 2017 г.

До
Община Карнобат
бул. "България" № 12
гр. Карнобат
На вниманието на:
Кмета и главния архитект

24.11
Р. Великов
24.11.2017г.

Контакт: инж. Дянко Дянков
Тел. номер: 0882 83 2669
Дата: 25.10.2017 г.
Изх. №: 13307-2 / 24.11.2017

Относно: монтаж на ново метално табло трансформатор (МТТ) в сервитута на съществуваща въздушна линия 20 kV.

Уважаеми г-н Кмет,

В отговор на ваше писмо № 26-00-1227(1)/14.11.2017 г., моля, да ни издадете разрешение за поставяне на ново метално табло трансформатор (МТТ), в сервитута на съществуваща въздушна линия 20 kV „Габрика“ на СРС № 135 в имот 019082 общинска собственост в землище с. Драганци. Новото МТТ е с размери 1500/920/2500 мм. и ще бъде разположено в имота по показания на схемата начин.

С уважение,

Николай Великов
Ръководител груп

Златко Златков
Ръководител



Приложения:

1. Скица
- 2.

ВЛ 20 кV "Габрика"

ВЛ 20 кV "Габрика"

17

СРС 135

1

НОВО МТТ 20/0,4 кV 100 кVA

3

19

НОВО ТЕПО тт(Б+)

82

80

83

81

з-ще с. Д р а г а н и ц и



"Електроразпределение Юг" ЕАД


КЕЦ Карнобат ул. "Ал. Нейчев" 12
тел.: 032 3042669

Обект: Ново МТТ 20/04 кV, 100 кVA, електромерно табло и кабелно захранване за него в имот 190082 в землището на с. Драганци община Карнобат, обл. Бургас

Проектант:	Дянков
Начертал:	Дянков
Ръководител КЕЦ:	Златанов

Чертеж N:	1/1
Машаб:	1:500
Фаза:	РП
Дата:	10.2017

Ситуационен план

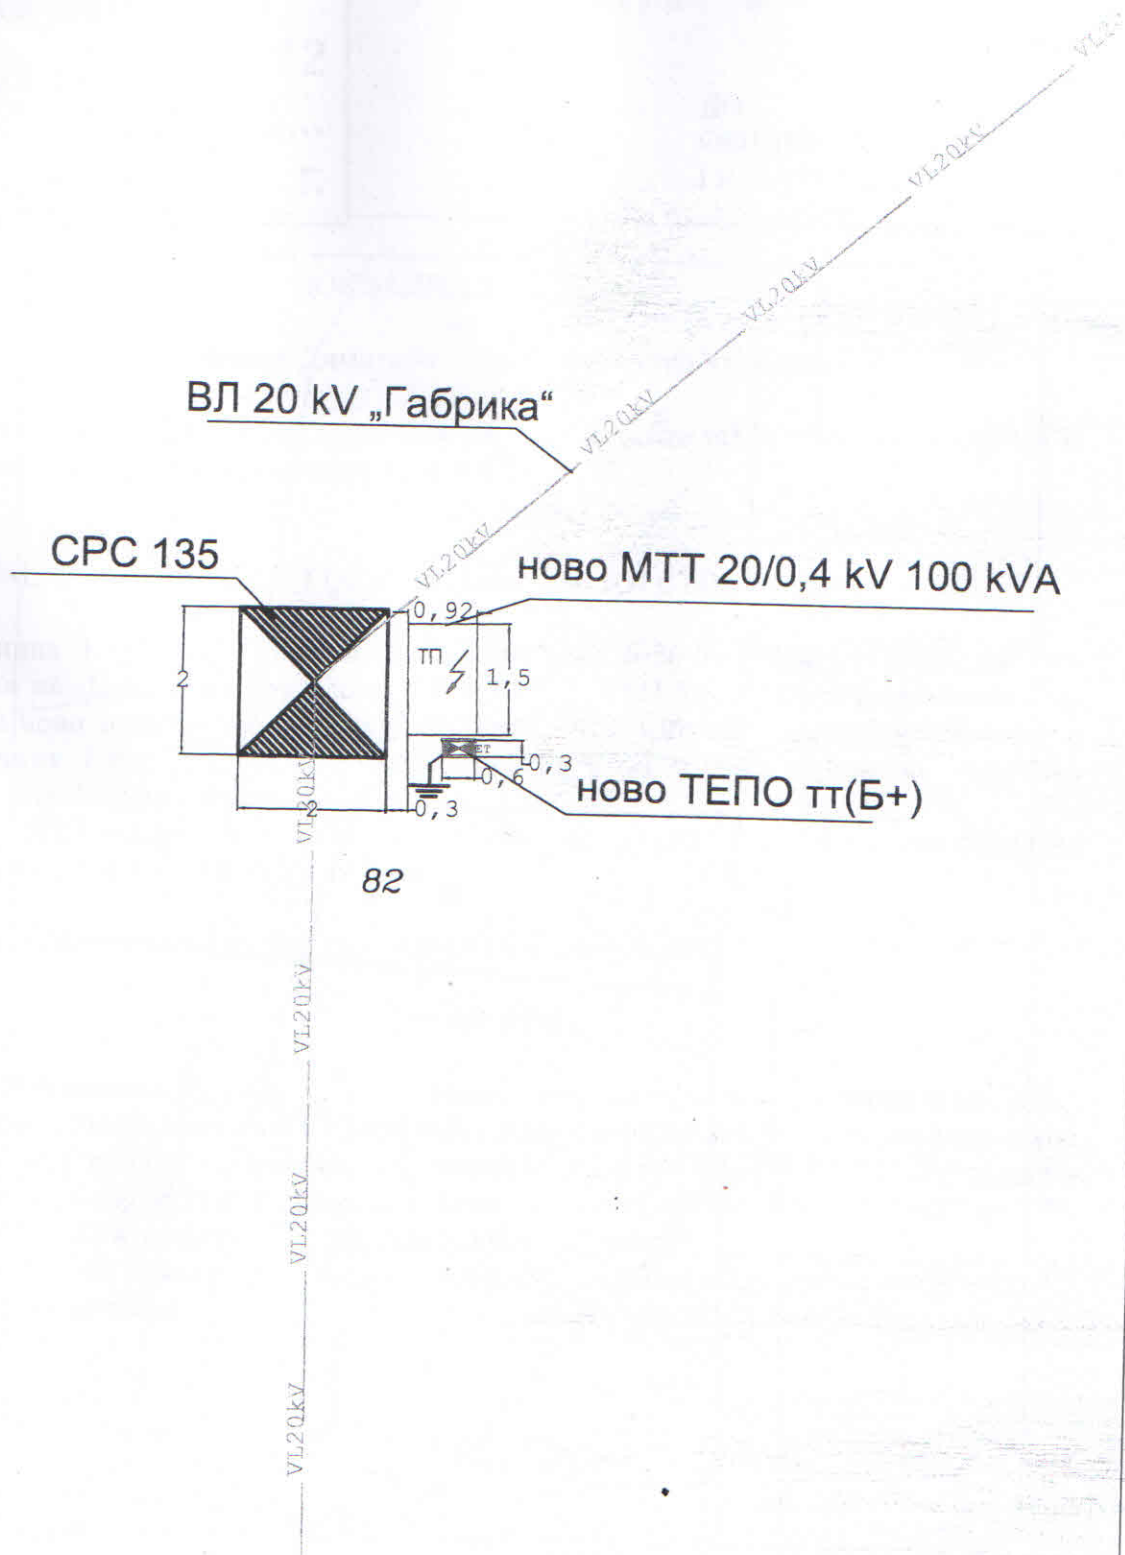

ЕРЮГ
EVM група

"Електроразпределение Юг" ЕАД

КЕЦ Карнобат ул. "Ал. Нейчев" № 12
тел.: 032 3042669

Обект: Ново МТТ 20/04 кV, 100 кVA, електромерно табло и кабелно захранване за него в имот 019082 в землището на с. Драганци община Карнобат, обл. Бургас

Проектант:	Дянков
Начертал:	Дянков
Ръководител КЕЦ:	Златанов

<h2>Детайл</h2>	ЧертежN:	2/7
	Машаб:	1:100
	Фаза:	
	Дата:	10.2017г.

