

ОБЩИНСКИ СЪВЕТ - КАРНОБАТ
гр. Карнобат, п.к. 8400, бул. "България" 12
Регистрационен номер и дата
0552/06.12.17г

Община Карнобат
бул. „България“ № 12
Изх. № 08-00-264
Дата 06.12.2017 г.

ДО
ОБЩИНСКИ СЪВЕТ
ГР. КАРНОБАТ

ДОКЛАДНА ЗАПИСКА

от

Георги Иванов Димитров – Кмет на Община Карнобат

Относно: даване на съгласие за монтаж на ново метално табло трансформатор/МТТ/
в сервитута на съществуващата въздушна линия 20kw

УВАЖАЕМИ ГОСПОЖИ И ГОСПОДА ОБЩИНСКИ СЪВЕТНИЦИ,

В Община Карнобат е постъпило искане (вх. №26-00-1228/24.11.2017 г.) от
Ръководителя на „Електроразпределение ЮГ“ ЕАД, КЕЦ Карнобат за разрешаване за
поставяне на ново метално табло трансформатор (МТТ) в сервитута на съществуващата
въздушна линия 20 kV „Железник“ на СРС № 55.37 в имот 030155, публична общинска
собственост, землище на с.Деветак.

Новото МТТ е с размери 1500/920/2500мм. Към искането са приложени скица на
имота, схема на детайл и ситуационен план :

Предвид гореизложеното, предлагам Ви да вземете следното

РЕШЕНИЕ:

I. На основание чл.21, ал.1, т.23 от Закона за местното самоуправление и местната
администрация Общинският съвет гр.Карнобат дава съгласие на „Електроразпределение
ЮГ“ ЕАД, КЕЦ Карнобат да монтира ново метално табло трансформатор/МТТ/ с размери
1500/920/2500мм в сервитута на съществуващата въздушна линия 20 kV „Железник“ на
СРС № 55.37 в имот 030155 в землище на с.Деветак, общ. Карнобат.

II. Възлага на Кмета на Община Карнобат да извърши всички действия по
изпълнение на решението.

ВНОСИТЕЛ:
ГЕОРГИ ДИМИТРОВ
КМЕТ НА ОБЩИНА



ОБЩИНА КАРНОБАТ

бул. „България“ № 12

Вх. № 26-00 - 1228 (1)

Дата 24. 11. 2017 г.

До

Община Карнобат
бул. "България" № 12
гр. Карнобат

На вниманието на:

Кмета и главния архитект

Контакт: инж. Дянко Дянков

Тел. номер: 0882 83 2669

Дата: 25.10.2017 г.

Изх. №: 13308-1 / 24.11.2017

Р. Великов
27. 11. 2017

Относно: монтаж на ново метално табло трансформатор (МТТ) в сервитута на съществуваща въздушна линия 20 kV.

Уважаеми г-н Кмет,

В отговор на ваше писмо № 26-00-1227(1)/14.11.2017 г., моля, да ни издадете разрешение за поставяне на ново метално табло трансформатор (МТТ), в сервитута на съществуваща въздушна линия 20 kV, „Железник“ на СРС № 55.37 в имот 030155 общинска собственост в землище с. Деветак. Новото МТТ е с размери 1500/920/2500 мм. и ще бъде разположено в имота по показания на схемата начин.

С уважение,


Николай Е.
Ръководител


Златко З.
Ръководител ЕЕЦ Карнобат



Приложения:

1. Скица
- 2.

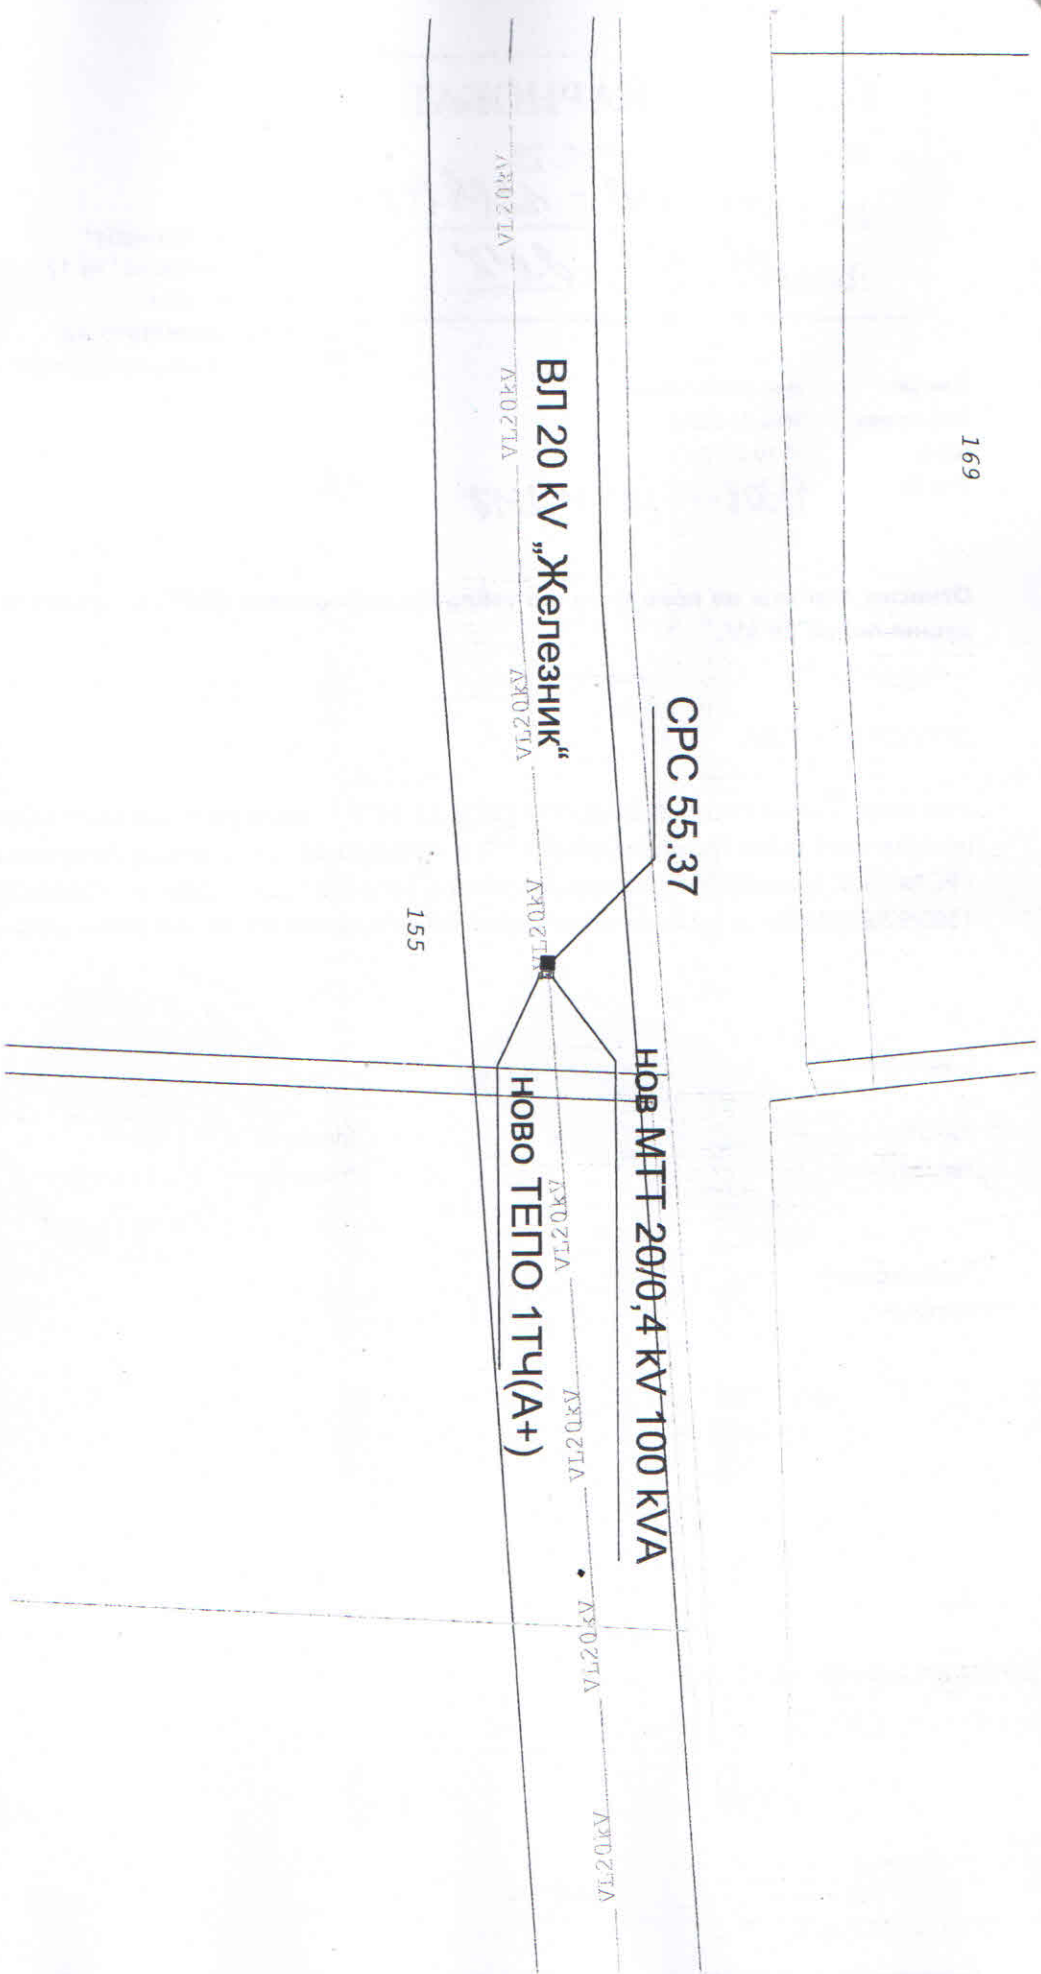


 „Електроразпределение ЮГ“ ЕАД		КЕЦ Карнобат ул. "Др. Нейчев" 17 тел.: 032 3042669	
Обект: Ново МТТ 20/04 кВ, 100 кВА, електромерно табло и кабелно захранване за него в имот 030155 в землището на с. Деветак община Карнобат, обл. Бургас.			
Проектант:	Данков	Чертеж:	1 / 7
Начертал:	Данков	Мащаб:	1 : 1000
Ръководител КЕЦ:	Енчев	Фаза:	PII
СИТУАЦИОНЕН ПЛАН		Дата: 08.2017	

ново МТТ 20/0,4 кV 100 кVA

СРС 55.37

ВЛ 20 кV „Железник“

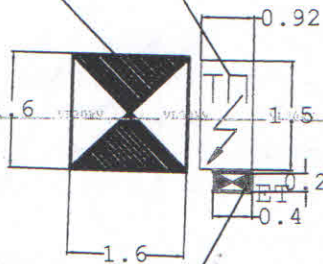

ново ТЕПО 1ТЧ(А+)

155



"Електроразпределение Юг" ЕАД

КЕЦ Карнобат ул. "Ал. Нейчев" № 12
тел.: 032 3042669

Обект: Ново МТТ 20/04 кV, 100 кVA, електромерно табло и кабелно захранване за него в имот 030155 в землището на с. Деветак община Карнобат, обл. Бургас.

Проектант:	Дянков	<i>[Signature]</i>
Начертал:	Дянков	<i>[Signature]</i>
Ръководител КЕЦ:	Енчев	

Чертеж№:	2/7
Машаб:	1:100
Фаза:	
Дата:	08.2017г.

Детайл

